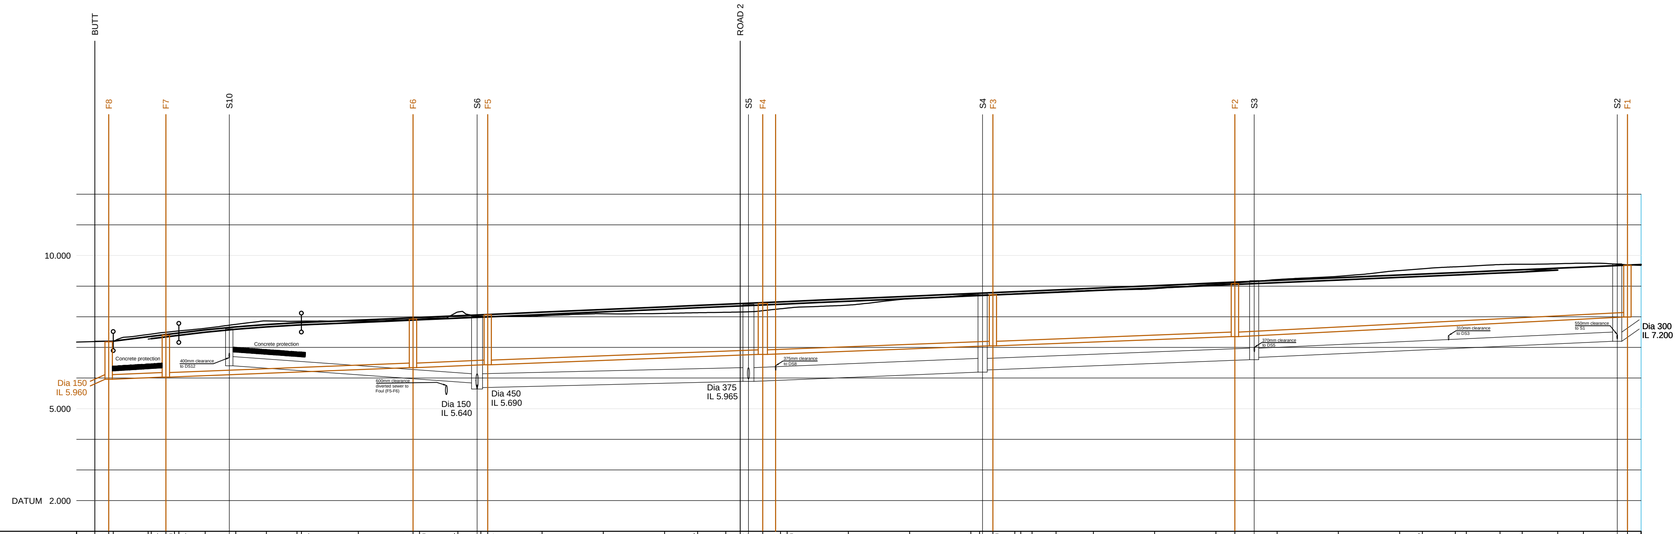
BUTT
ROAD 2
F8
F7
S10
F6
S6
F5
S5
F4
S4
F3
F2
S3
S2
F1
10.000
5.000
DATUM 2.000
Dia 150
IL 5.960
Concrete protection
Concrete protection
300mm clearance to DNO
300mm clearance Invertlet sewer to Foul (F5-F6)
Dia 150
IL 5.640
Dia 450
IL 5.690
Dia 375
IL 5.965
300mm clearance to DNO
300mm clearance to DNO
300mm clearance to DNO
300mm clearance to DNO
Dia 300
IL 7.200

ROAD 1

| | | |